


- B-1
- B-2
- B-3
- B-4
- B-5
- B-6
- B-7
- B-8
- B-9
- B-10
- B-11
- B-12




siehe Bewehrungspläne

Es wird hi
die Ausfü
spricht ur
sich abge


Kurt
Ingenieur
5414 Vallenc

KURT FISCHER HOCHBAUINGENI
BAUVORHABEN:
Reihenhaus mit 5 Wohnungseinheiten

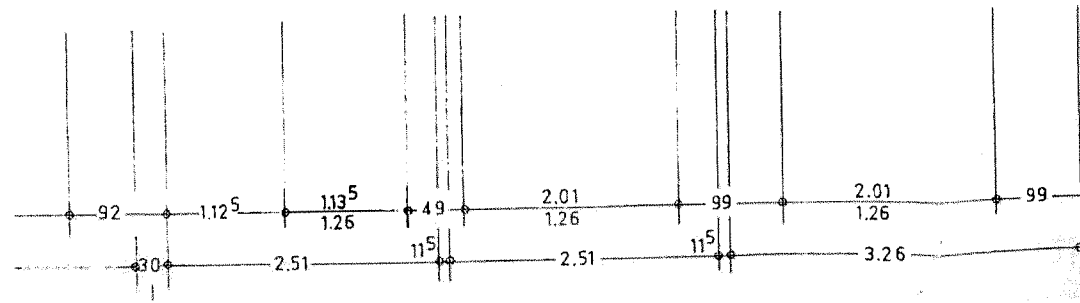

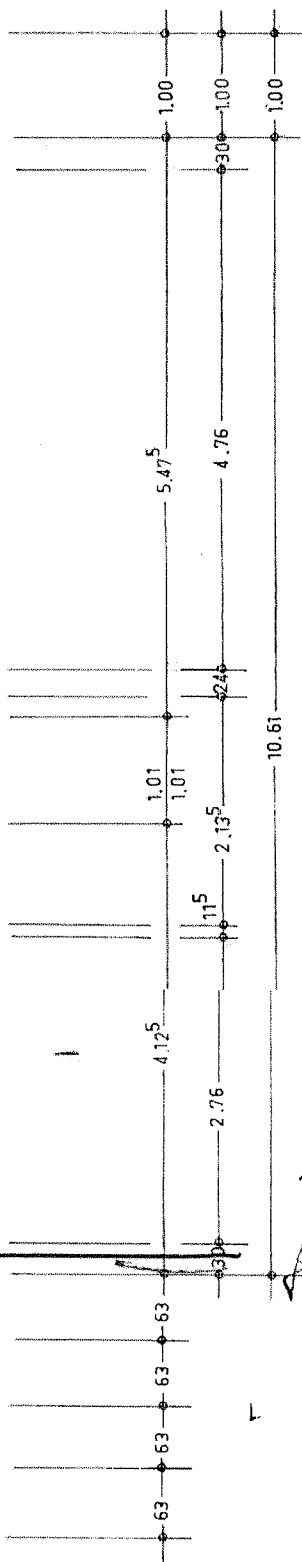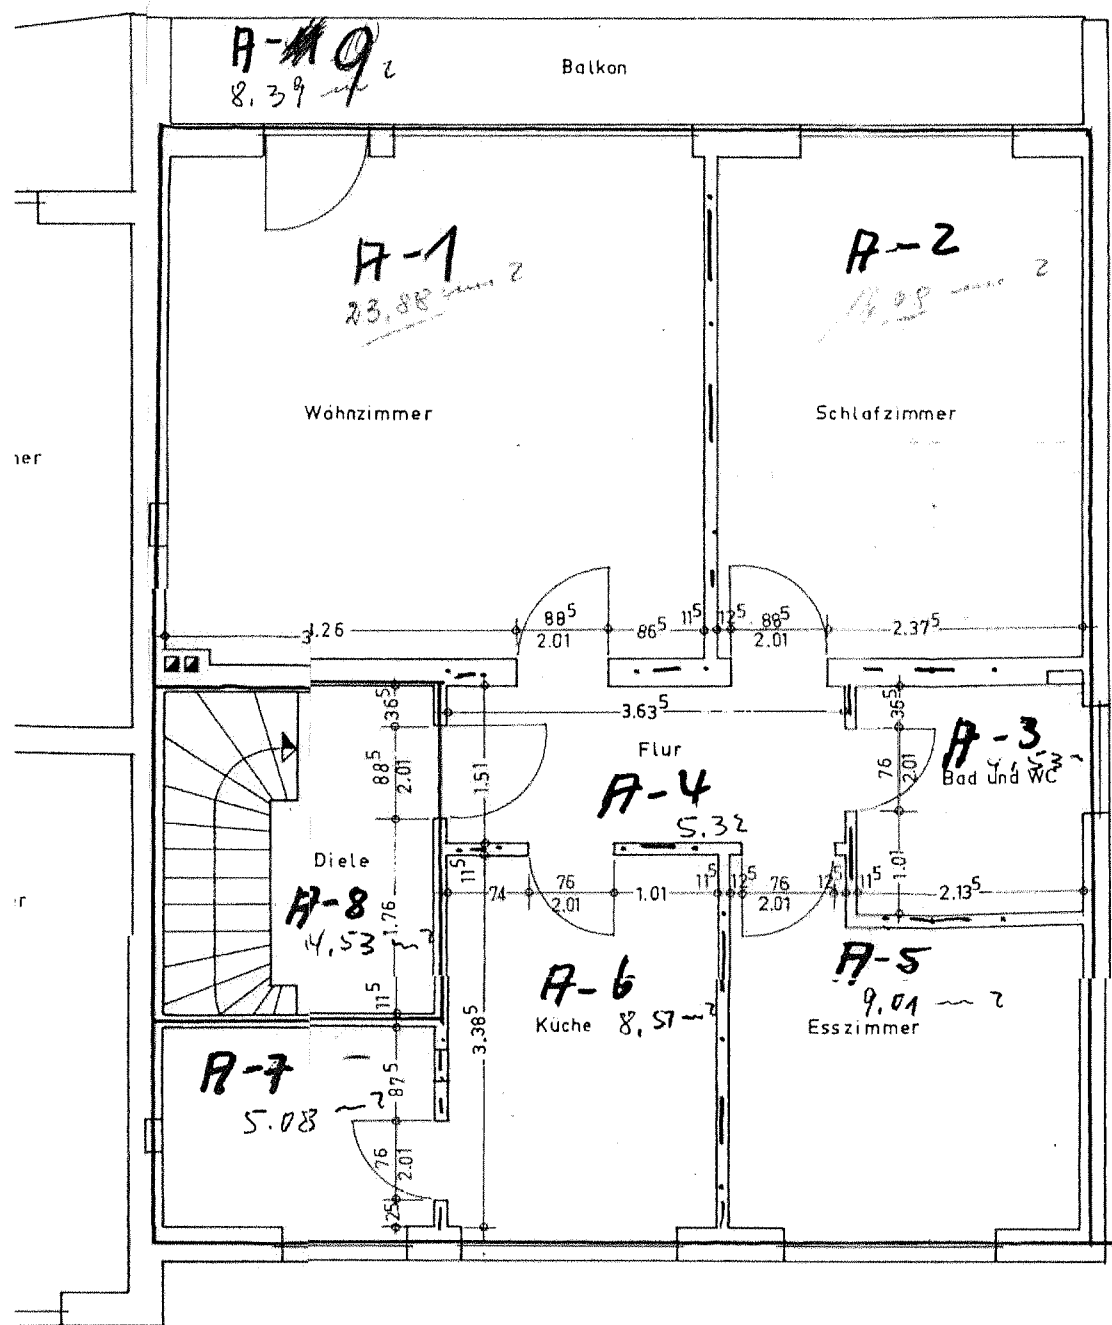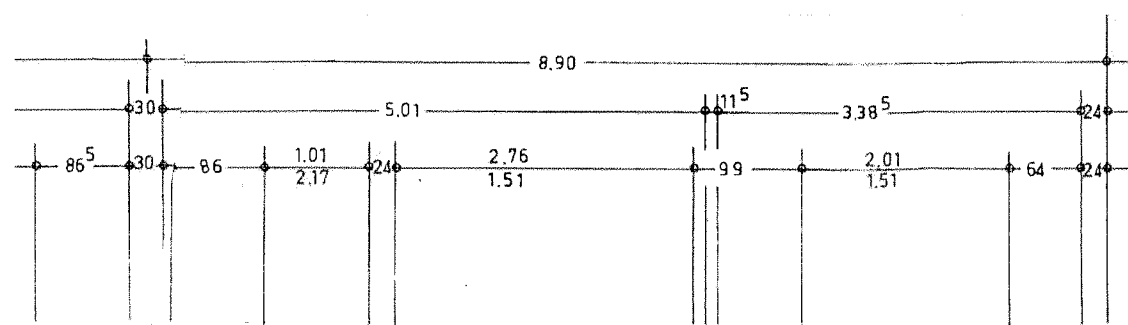



- A-1
- A-2
- A-3
- A-4
- A-5
- A-6
- A-7
- A-8
- A-10
- A-11
- A-12

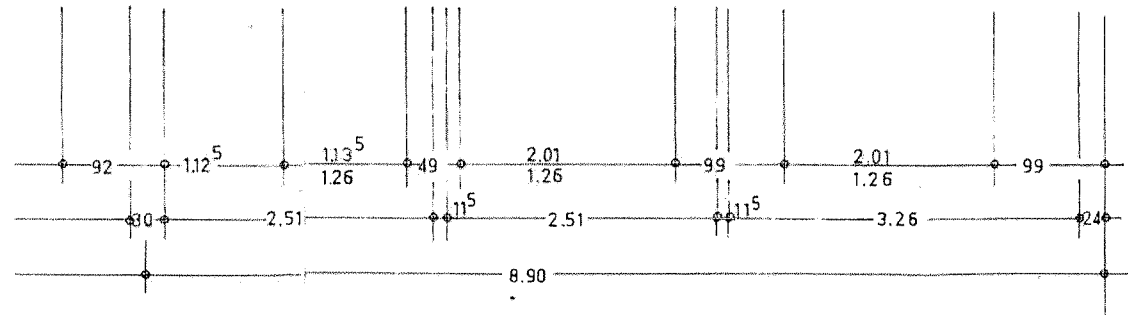

Es wird
die Ausf
spricht
sich abg

K
Ingeni
5414 Vc

KURT FISCHER HOCHBAUINGENIEUR	
BAUVORHABEN: Reihenhaus mit 5 Wohnungseinheiten	
BAUHERR: PAUL ERDMANN	

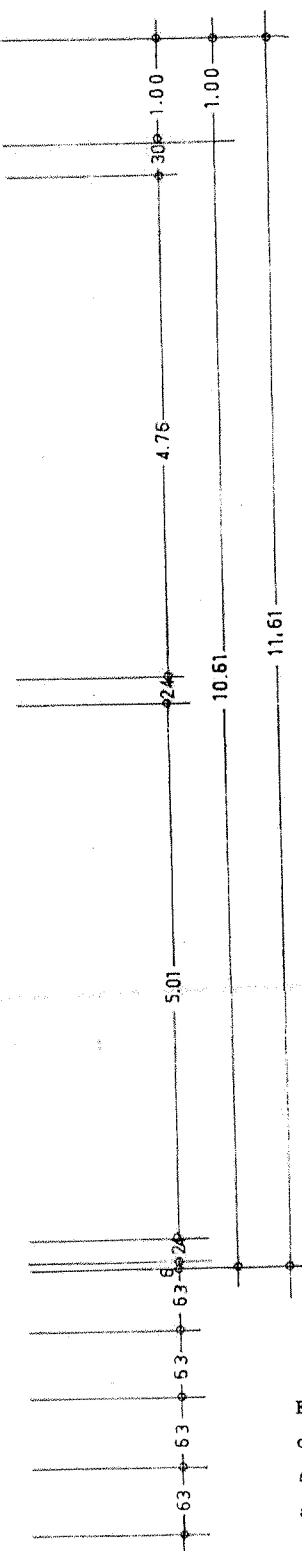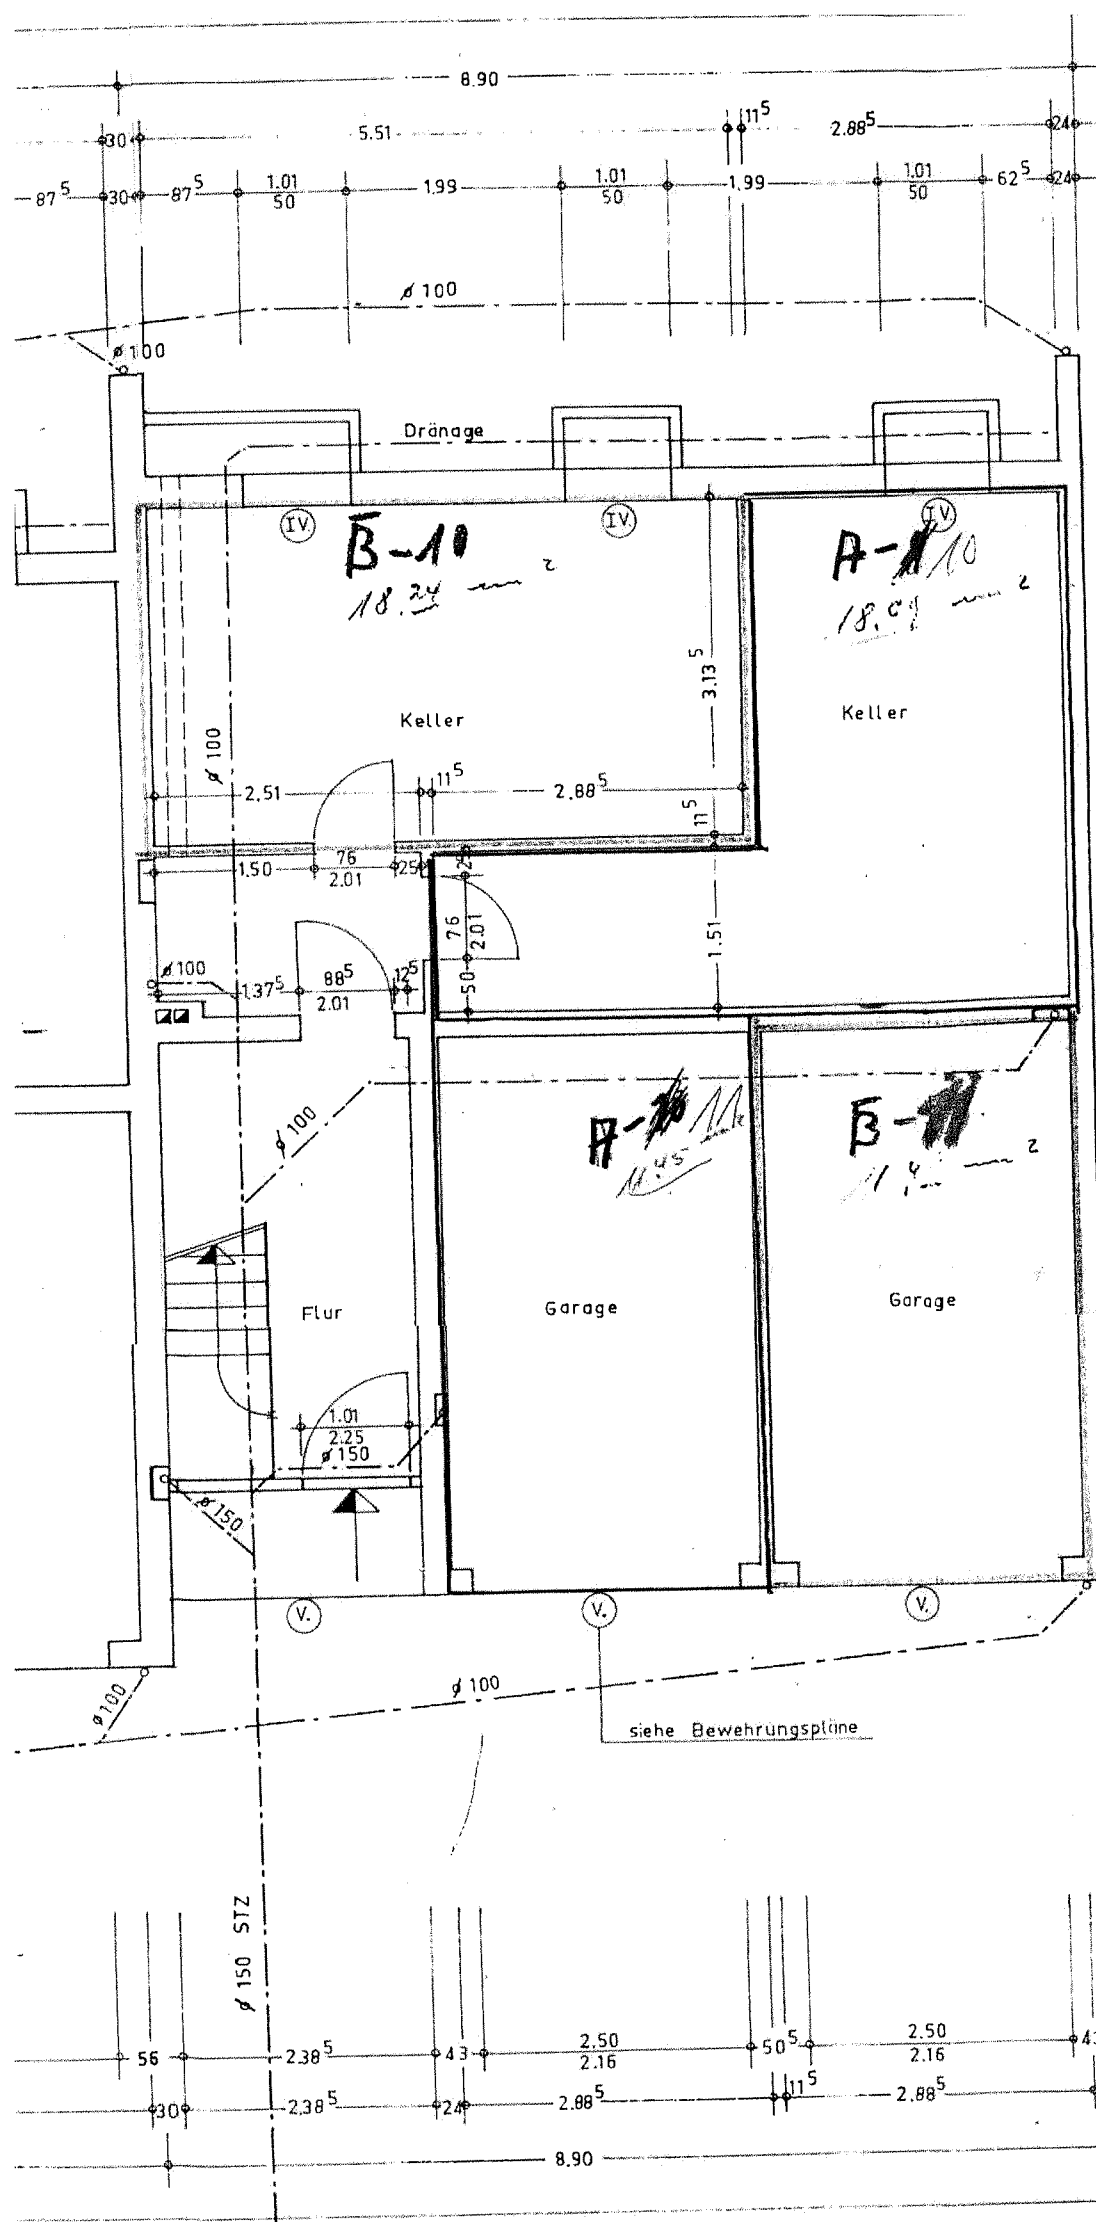

Es wird hier
die Ausführung
spricht und
sich abgesch

Kurt Fischer
Ingenieur für
5414 Vellend

KURT FISCHER HOCHBAUINGEN	
BAUVORHABEN:	Reihenhaus mit 5 Wohnungseinheit
BAUHERR:	PAUL ERDMANN
DE ANBEZUGNUNG:	